


FACHADA ESCALA 1 :50


LEGENDA					
JANELAS (J)	LARGURA X ALTURA X PEITORIL	QTDE.	PORTAS (P)	LARGURA X ALTURA	QTDE.
J1	3.00 1.20 1.60	01	P1	2.00 2.10	01
J2	2.00 1.20 1.60	03	P2	1.20 2.10	01
J3	1.50 1.20 1.60	15	P3	1.10 2.10	02
J4	1.00 0.60 2.20	11	P4	1.00 2.10	02
			P5	0.90 2.10	15
			P6	0.80 2.10	11

LEGENDA


- LAVATÓRIO C/BANCADA
- LAVATÓRIO C/BANCADA (INFANTIL)
- PIA C/BANCADA
- ARMÁRIO DE REMÉDIOS
- TANQUE
- BACIA SANITÁRIA
- LAVATÓRIO C/COLUNA
- GELADEIRA
- PIA DE DESPEJO
- BEBEDOURO
- PIA DE DESPEJO

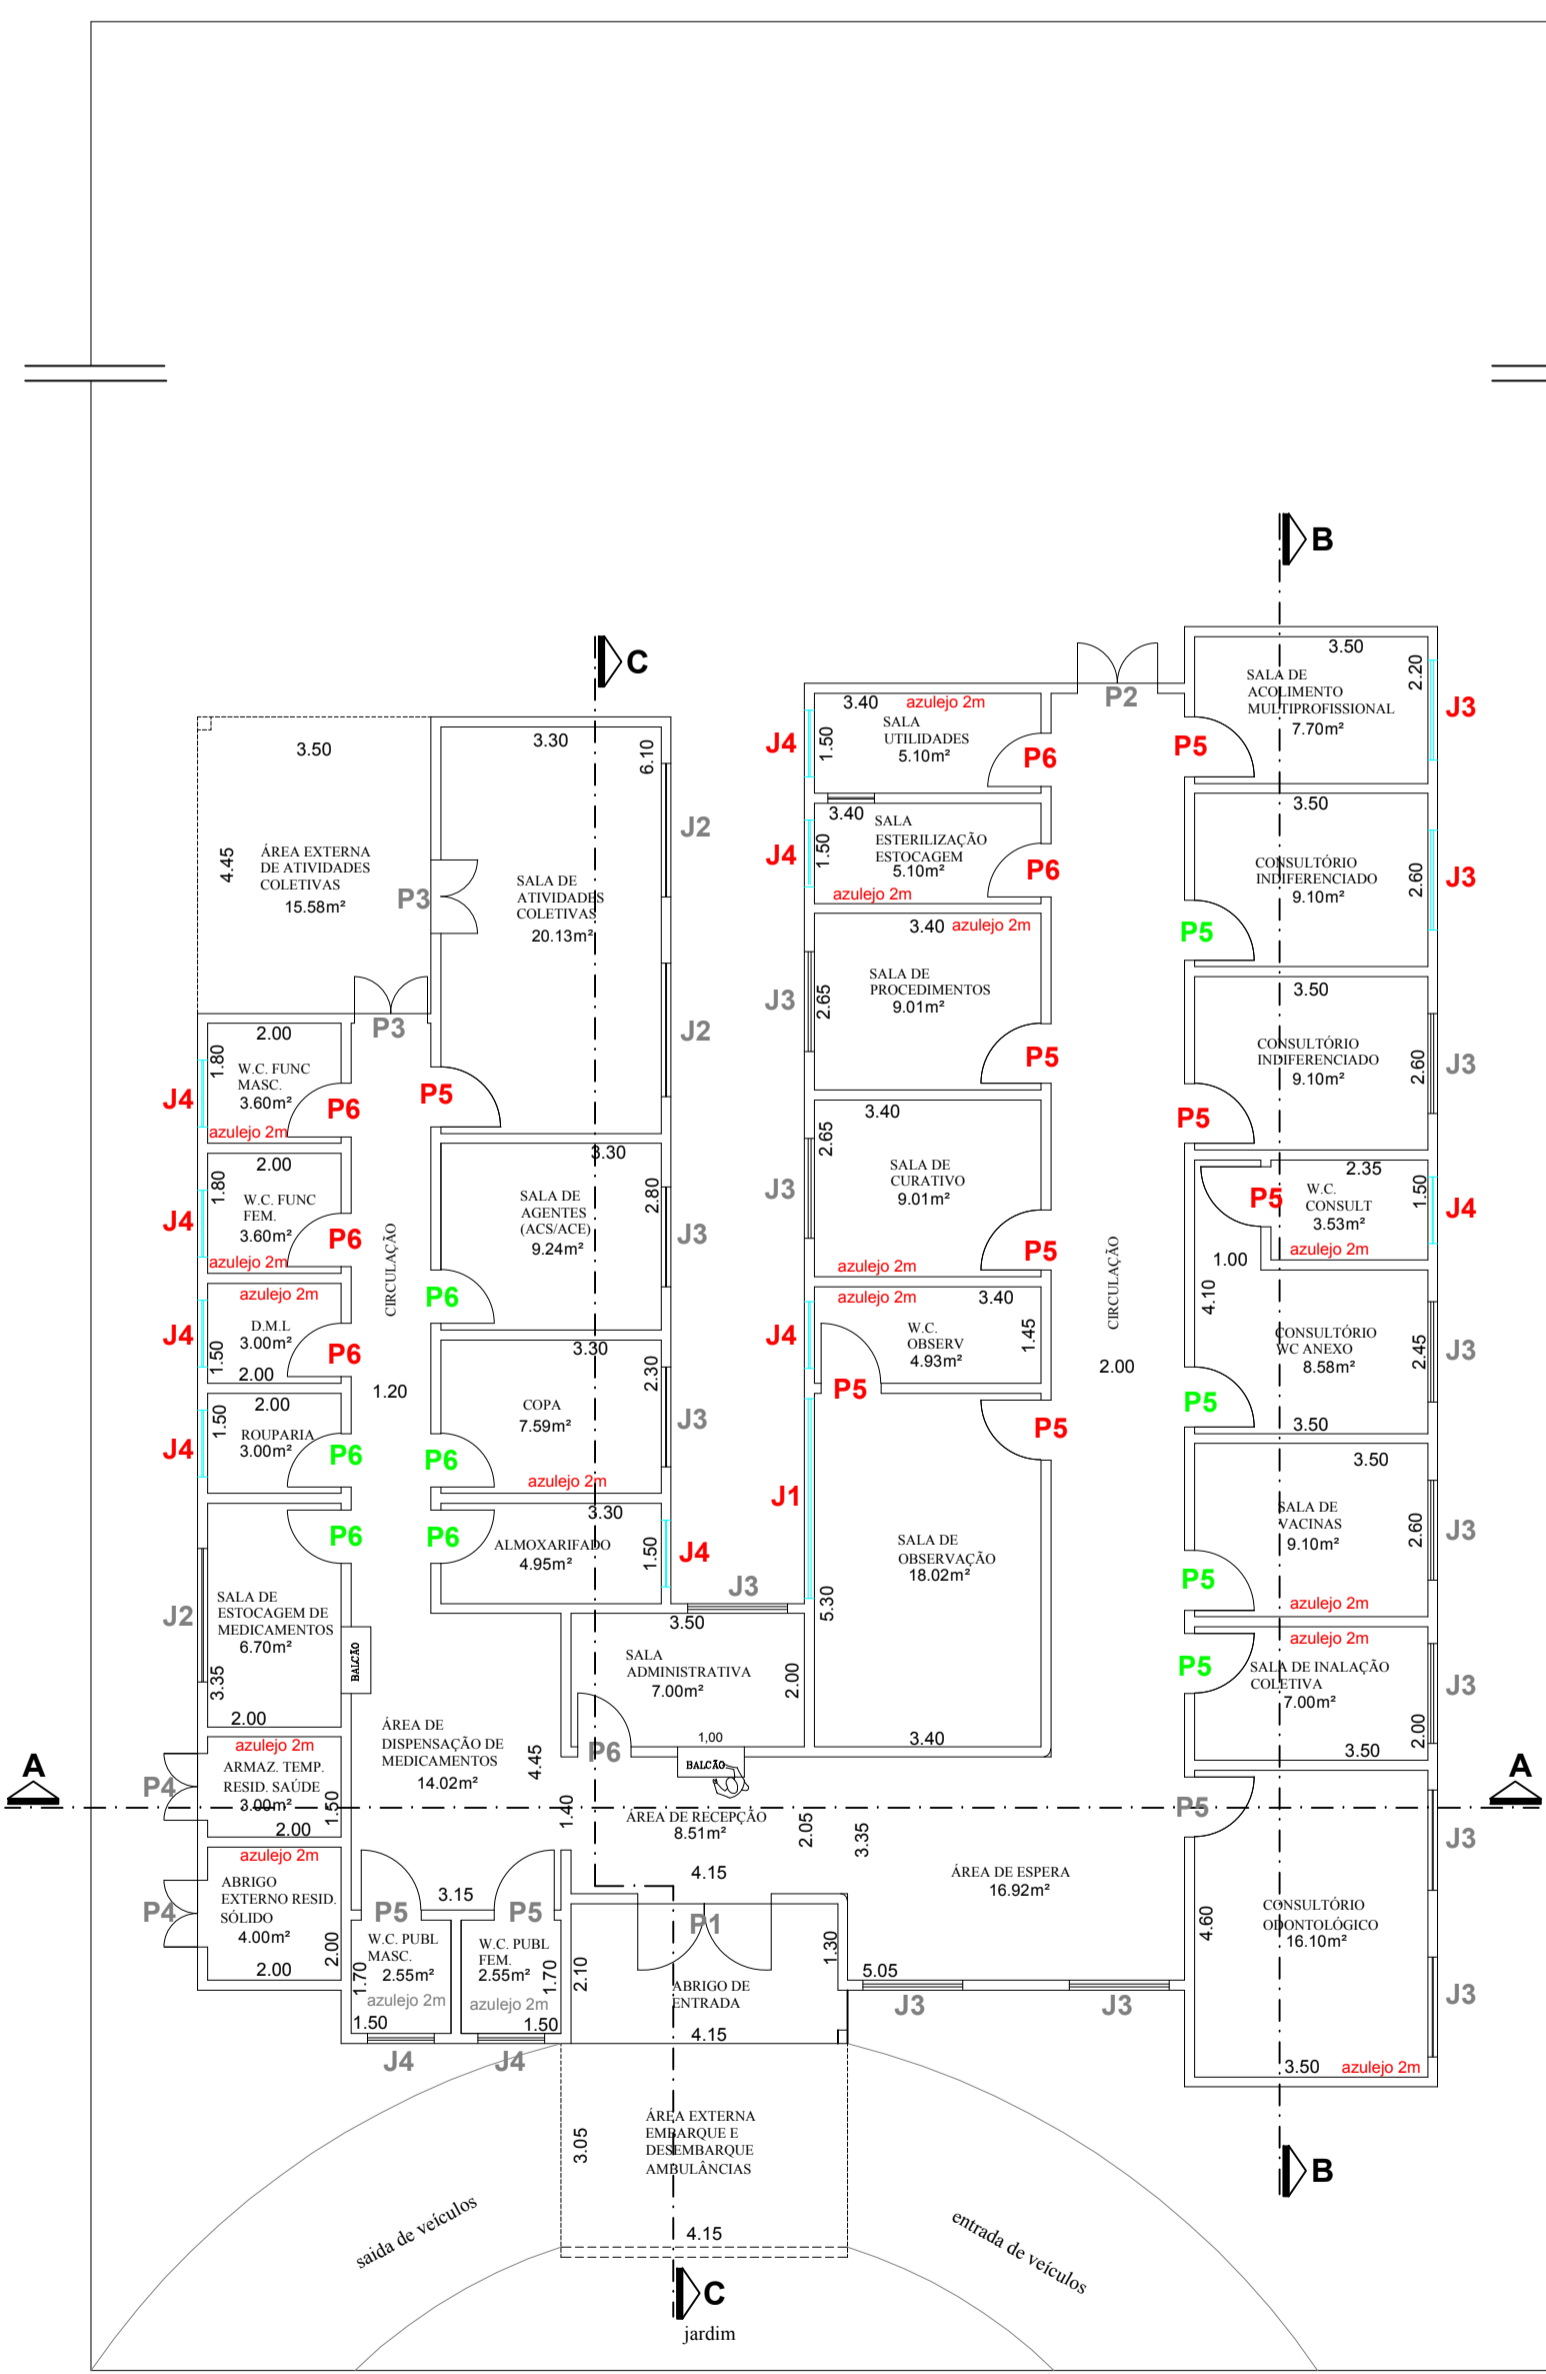

PLANTA BAIXA ESCALA 1 :100

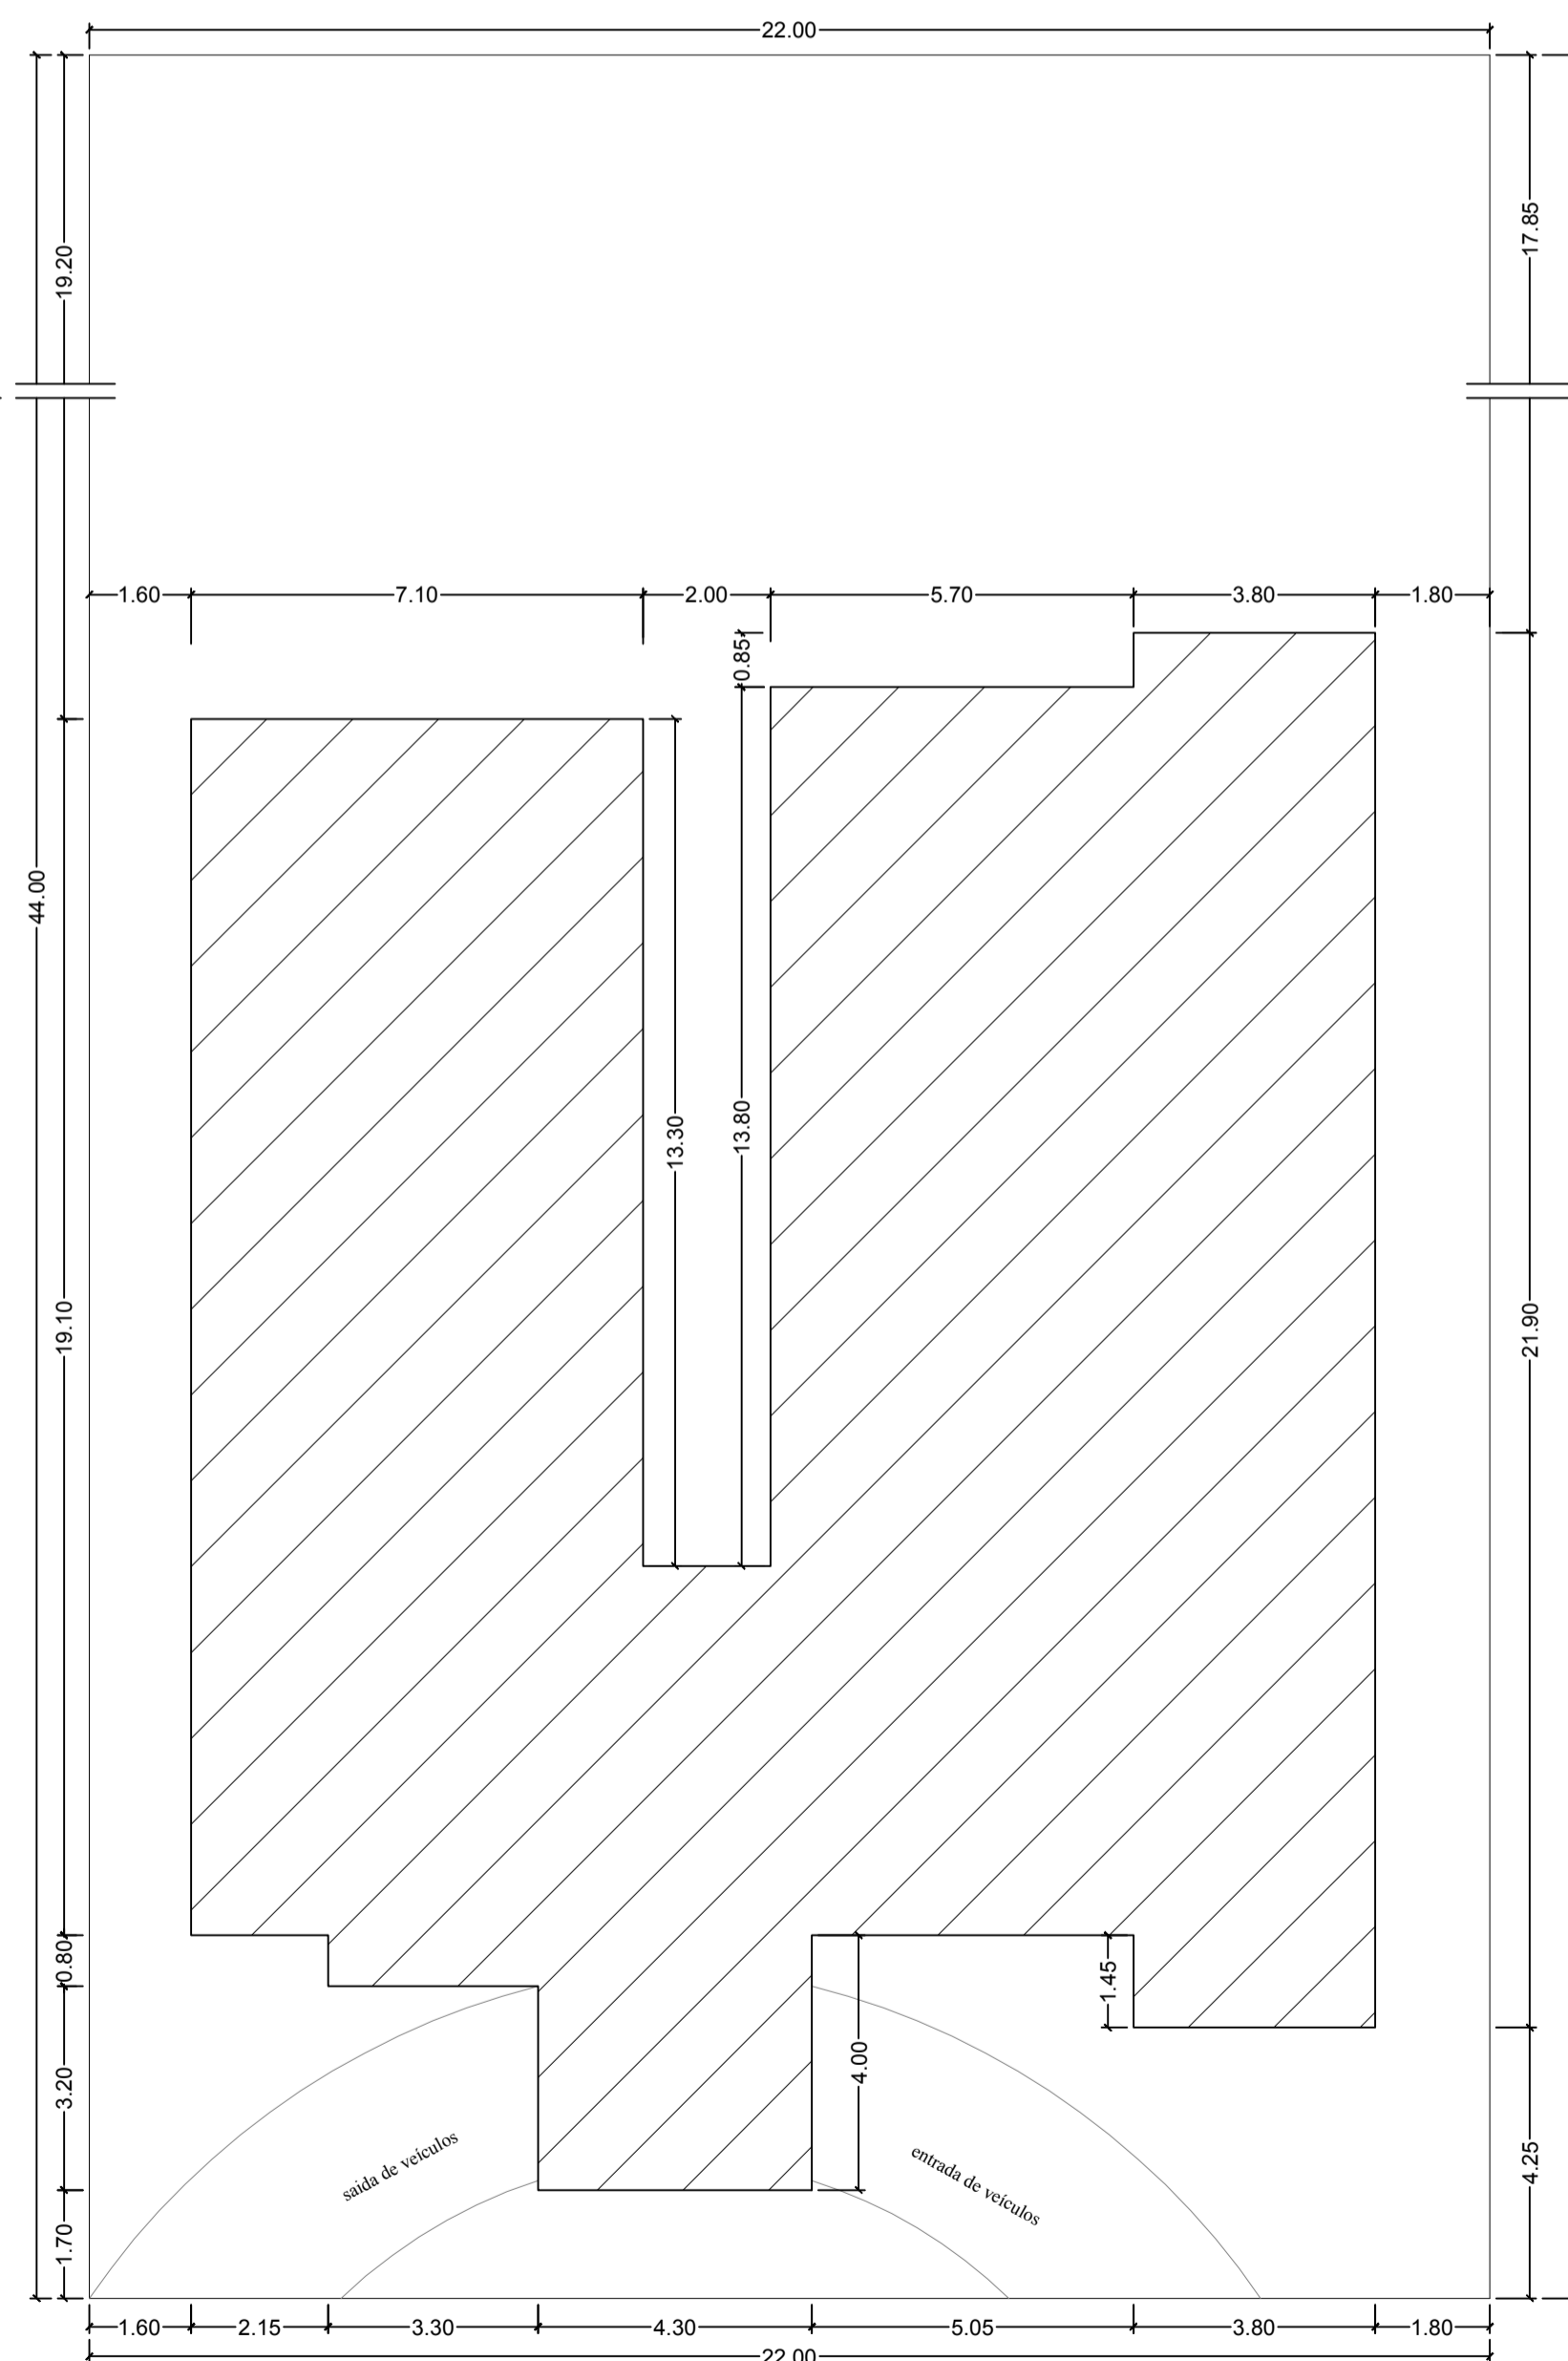

LOCAÇÃO ESCALA 1 :100

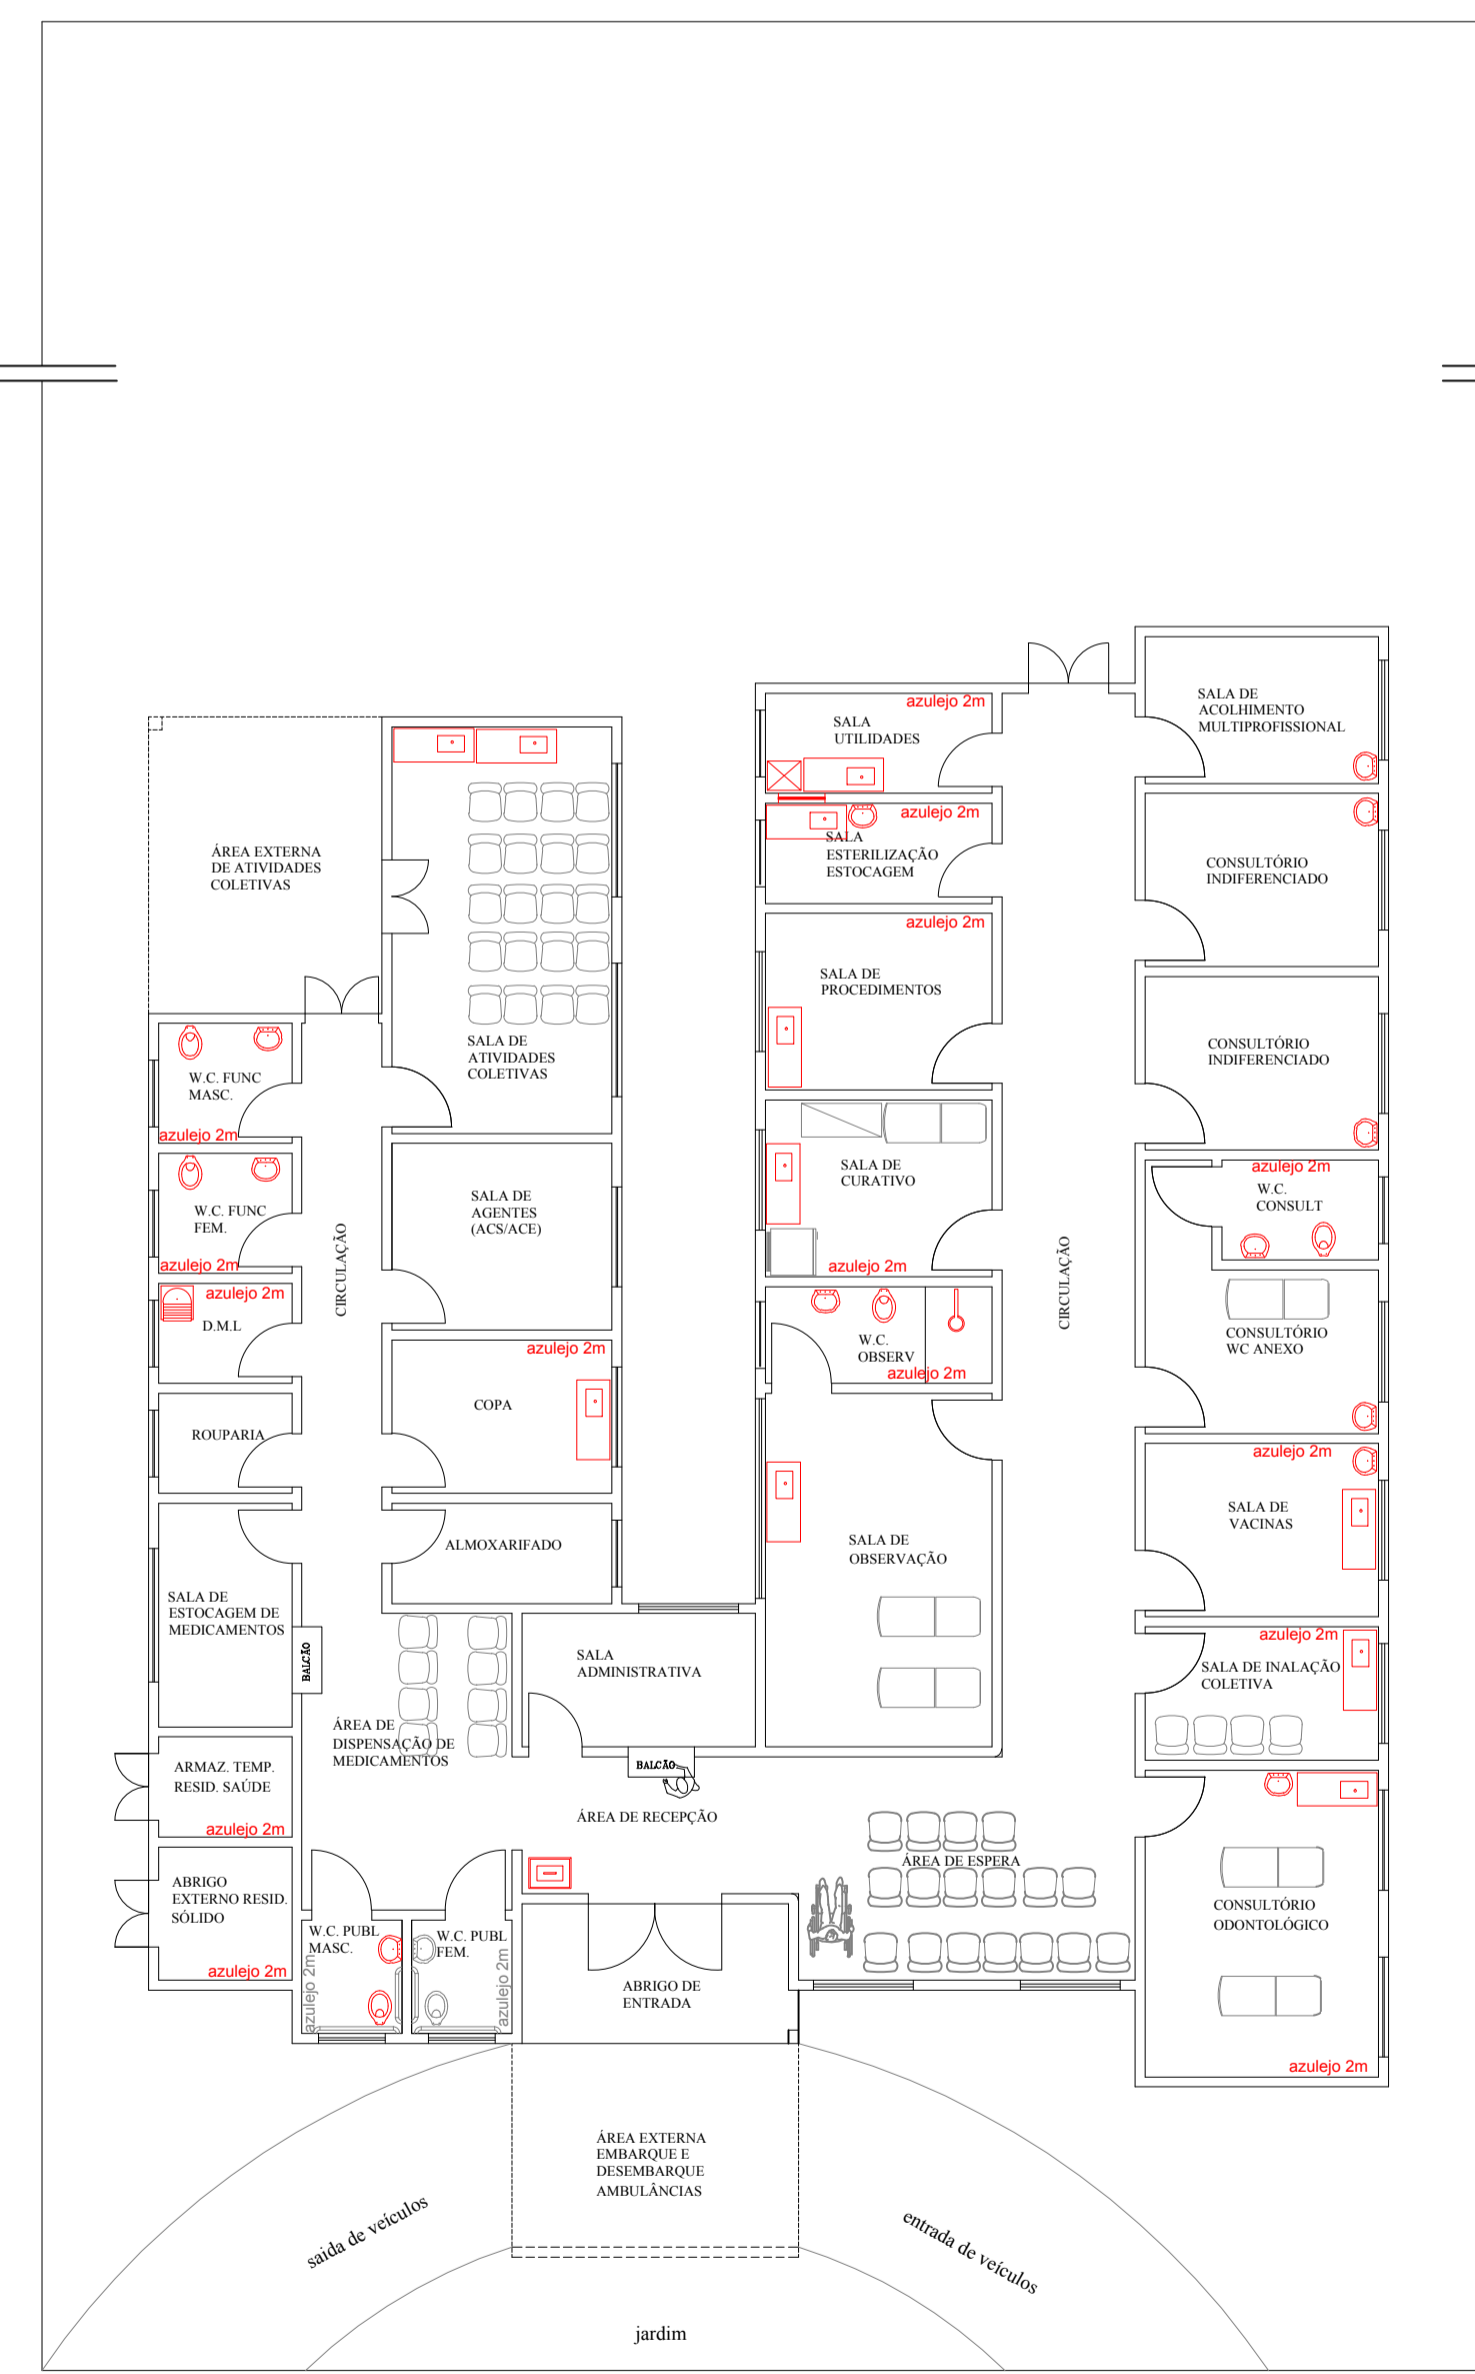

LAY-OUT ESCALA 1 :100

PROJETO ARQUITETÔNICO		FOLHA Nº
planta baixa, cortes, fachada, cobertura, locação		01/02
ASSUNTO	CONCLUSÃO DOS SERVIÇOS - UNIDADE BÁSICA DE SAÚDE - ESTRATÉGIA SAÚDE DA FAMÍLIA - ESF "MULTI MISTURA"	
LOCAL DA OBRA	RUA OTÁVIO FACHOLI, n.495, data de terras nº 19 e nº 20 quadra 17 VILA ADORINDA	
CIDADE	SANTO ANASTÁCIO - SP	
PROPRIETÁRIO	PREFEITURA DE SANTO ANASTÁCIO	
END. PROPRIETÁRIO	RUA BARÃO DO RIO BRANCO, nº. 220	
Tel./E-mail do autor	18-3263-1457 obras.santoanastacio@hotmail.com	
ESCALAS	DESENHO	A.R.T.
INDICADAS	REGINALDO	2802723011437295
		DATA
		JUNHO/2017
SITUAÇÃO S/ ESCALA		
ÁREAS	<p>PROPRIETÁRIO</p> <p>ROBERTO VOLPE PREFEITO MUNICIPAL</p> <p>AUTOR E RESPONSÁVEL TÉCNICO</p> <p>FERNANDO INAGUE ENGENHEIRO CIVIL - CREA 5060903683-SP</p>	
DO TERRENO	968,00 m ²	
DA CONSTRUÇÃO	361,99 m ²	