




PROJETO EXECUTIVO

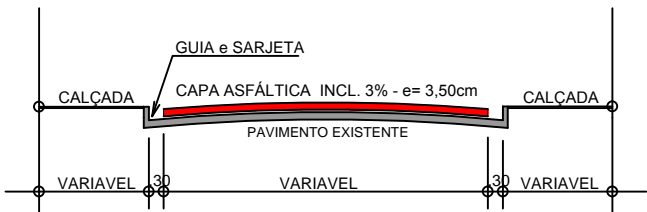

DETALHE DAS RUAS (SEM ESCALA)

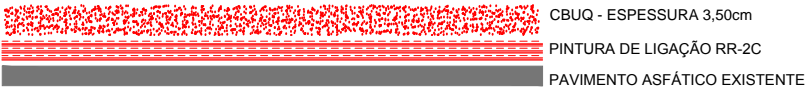

Quadro
RECAPEAMENTO ASFÁLTICO 7.478,70 m²

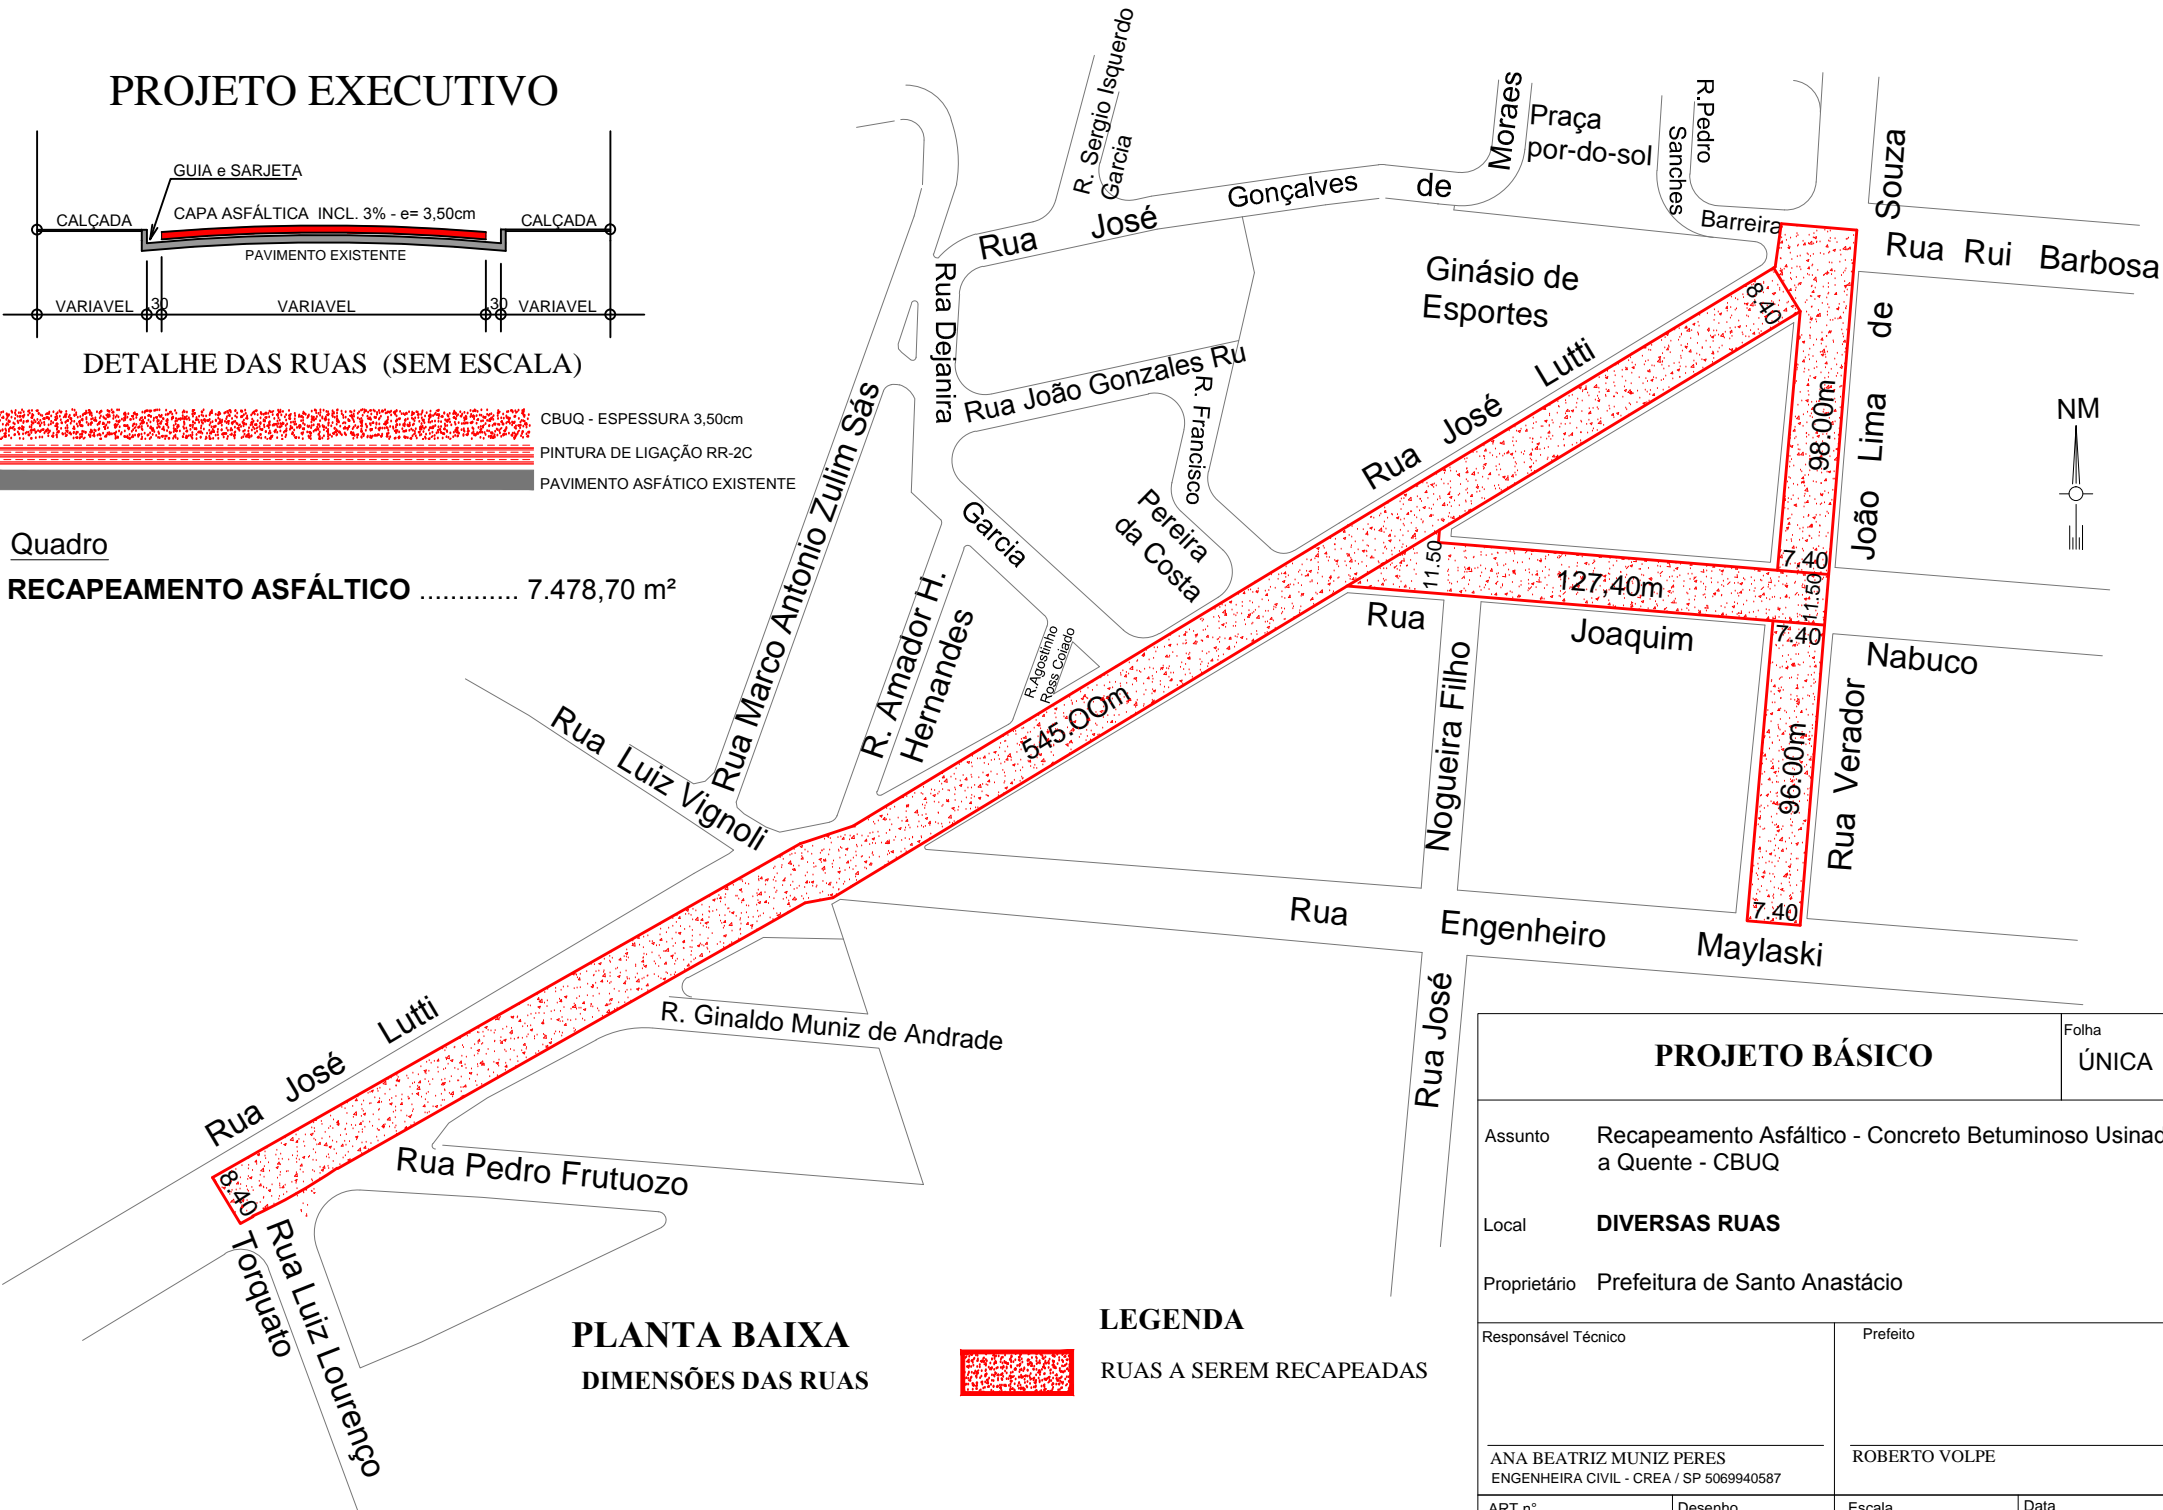

PLANTA BAIXA
DIMENSÕES DAS RUAS

LEGENDA
 **RUAS A SEREM RECAPEADAS**

PROJETO BÁSICO			Folha ÚNICA
Assunto	Recapeamento Asfáltico - Concreto Betuminoso Usinado a Quente - CBUQ		
Local	DIVERSAS RUAS		
Proprietário	Prefeitura de Santo Anastácio		
Responsável Técnico	ANA BEATRIZ MUNIZ PERES ENGENHEIRA CIVIL - CREA / SP 5069940587		Prefeito ROBERTO VOLPE
ART nº.	Desenho	Escala	Data
28027230180490069	Reginaldo	S / escala	abril / 2.018