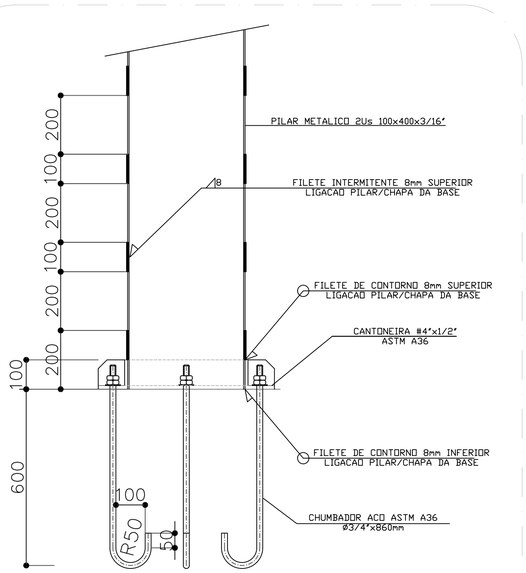

CORTE A-A BASE DE PILARES
PCM AO PCM20
ESCALA 1:10

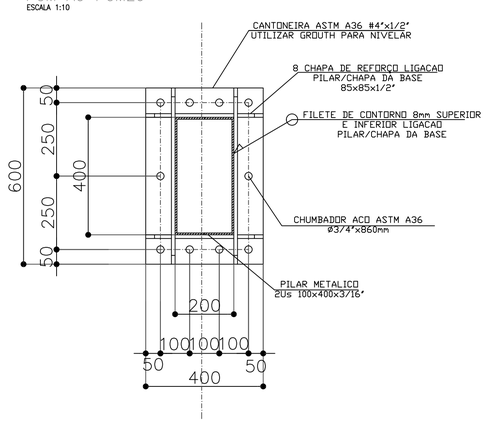

DETALHE 1 - PLANTA BASE
DE PILARES PCM1 AO PCM20
ESCALA 1:10

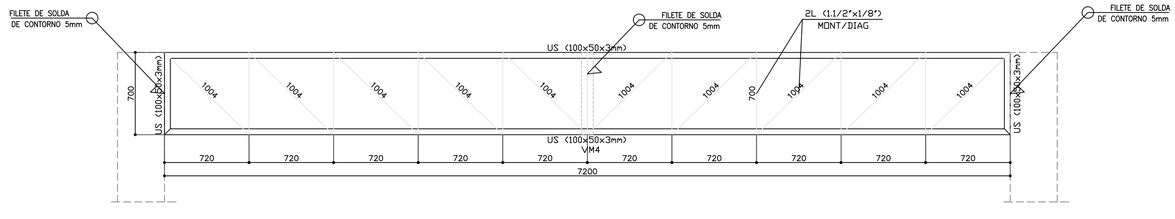

DETALHE VM5 (2X)
ESCALA 1:25

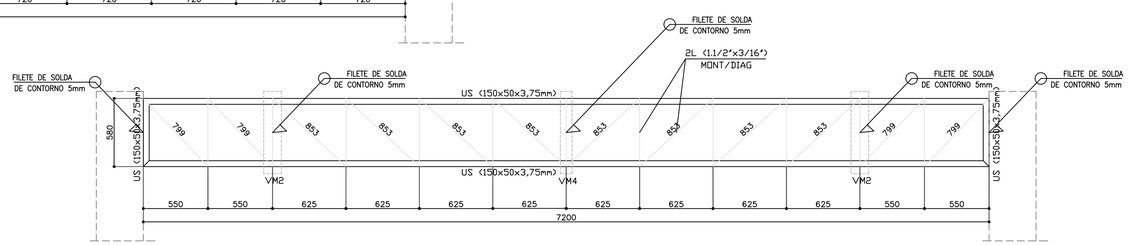

DETALHE VM6 (1X)
ESCALA 1:25

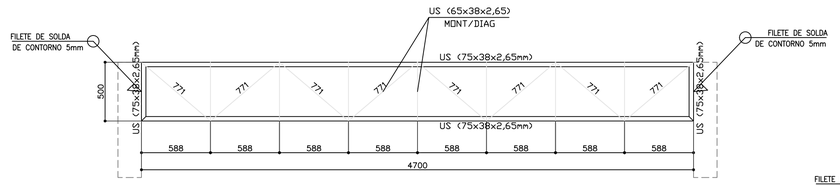

DETALHE CTV1 (4X)
ESCALA 1:25

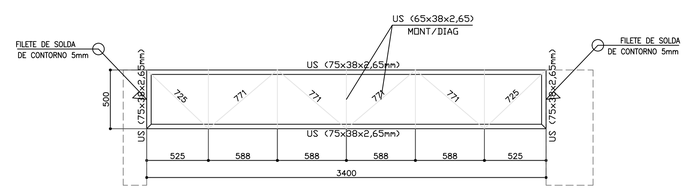

DETALHE CTV3 (2X)
ESCALA 1:25

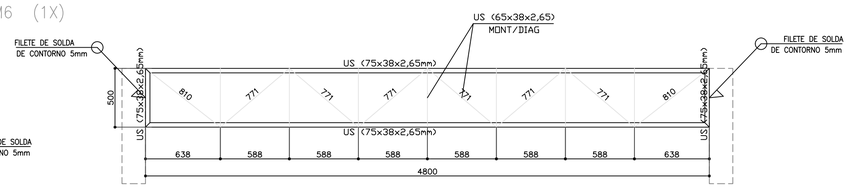

DETALHE CTV2 (6X)
ESCALA 1:25

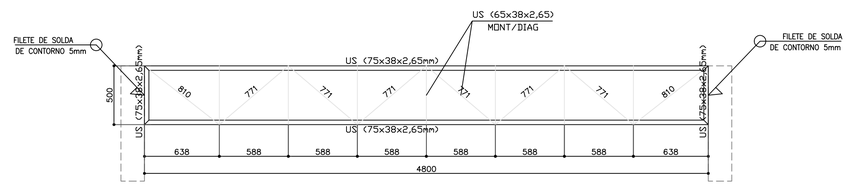

DETALHE CTV4 (1X)
ESCALA 1:25

OBS:
- CONFERIR MEDIDAS NO LOCAL
- DIMENSOES EM MILIMETROS
- VER NOTAS NA FOLHA EM-01

MENU DE PENAS

PENA:	ESPESSURA:	COR
1	0,2	1
2	0,3	2
3	0,4	3
4	0,5	4
5	0,6	5
6	0,15	6
7	0,12	7
8	0,10	8
21	0,15	21
130	0,15	130
254	0,15	254

DEMAIS PENAS 0,15 NA COR 8
PLOTAGEM ESCALA 1:100

REV	
VER	
DATA	
REV	
VER	
DATA	

2MB ENGENHARIA e PROJETOS
RUA RUI BARBOSA Nº 1727, VILA SANTA HELENA FONE (018)-3321419 CEL:9702-6866 - CEP:19180-000 - PRES.PRUDENTE - SP

FOLHA: EM-06

PROJETO: ESTRUTURA DE COBERTURA METALICA - GALPAO DE TRIAGEM
OBRA: PUBLICA CENTRO TRIAGEM DE MATERIAIS RECICLAVEIS
LOCAL DA OBRA: RODOVIA DEMETRIO ANTONIO ZACARIAS (2KM+200M) - SANTO ANASTACIO - SP
INTERESSADO: PREFEITURA MUNICIPAL DE SANTO ANASTACIO
ASSUNTO:

DETALHAMETO VM5/VM6 E CTV1 A CTV4

DATA:	ESCALA:	ENG. RESPONSAVEL:
MARÇO DE 2015	1:50	MORANDIR MEIRA BRANDAO CREA: 506060140121/SP

A1E-840x420mm