





PLAYGROUND INFANTIL C/ 2 TORRES



ESCORREGADOR DE FERRO

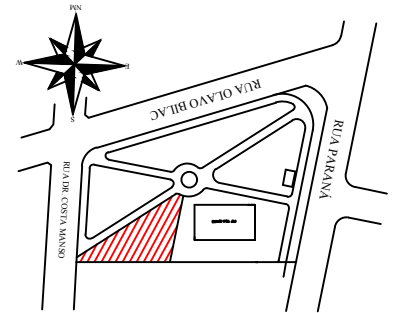


PLANTA DE SITUAÇÃO - escala 1: 1.000

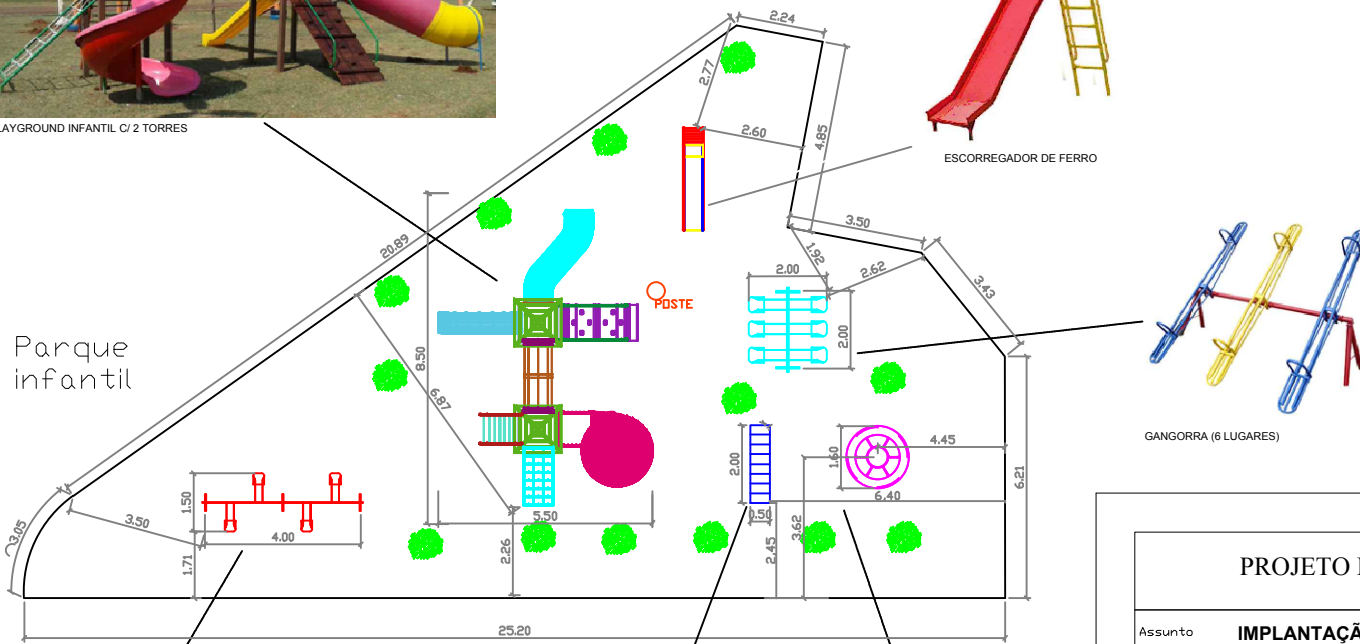

Parque infantil

IMPLANTAÇÃO - escala 1: 10

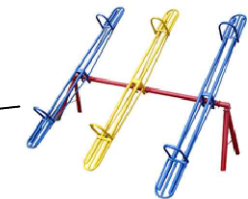

GANGORRA (6 LUGARES)


LEGENDA		
QUANT.	NOME DO EQUIPAMENTO	DIMENS.
1	PLAYGROUND INFANTIL C/ 2 TORRES	6,50 x 5,50m
1	GIRA-GIRA (CARROSEL)	Diâm. 1,6m
1	BALANÇO (4 LUGARES)	1,50 x 4,00m
1	ESCALADA (HORIZONTAL)	2,00 x 0,50m
1	GANGORRA (6 LUGARES)	2,00 x 2,00m



BALANÇO (4 LUGARES)



ESCALADA (HORIZONTAL)

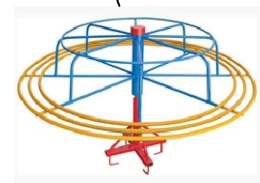

GIRA-GIRA (CARROSEL)

PROJETO LOCAÇÃO		Folha 01/02	
Assunto	IMPLANTAÇÃO DE EQUIPAMENTOS PERMANENTE		
Proprietário	PREFEITURA MUNICIPAL DE SANTO ANASTÁCIO - SP		
Local	Praça José Barreto Filho, Rua Olavo Bilac Vila Moreno		
Cidade	SANTO ANASTÁCIO - SP		
Responsável Técnico	FERNANDO INAGUE <small>ENGENHEIRO CIVIL - CREA - SP 5060903083</small>		Proprietário ROBERTO VOLPE <small>PREFEITO MUNICIPAL</small>
ART nº.	Desenho	Escala	Data
280272301190204218	Reginaldo	1: 500	JUNHO/2.019