

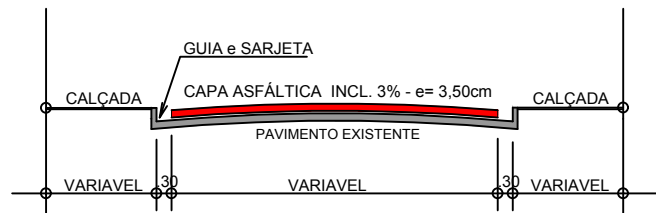
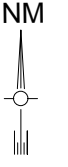


PROJETO EXECUTIVO

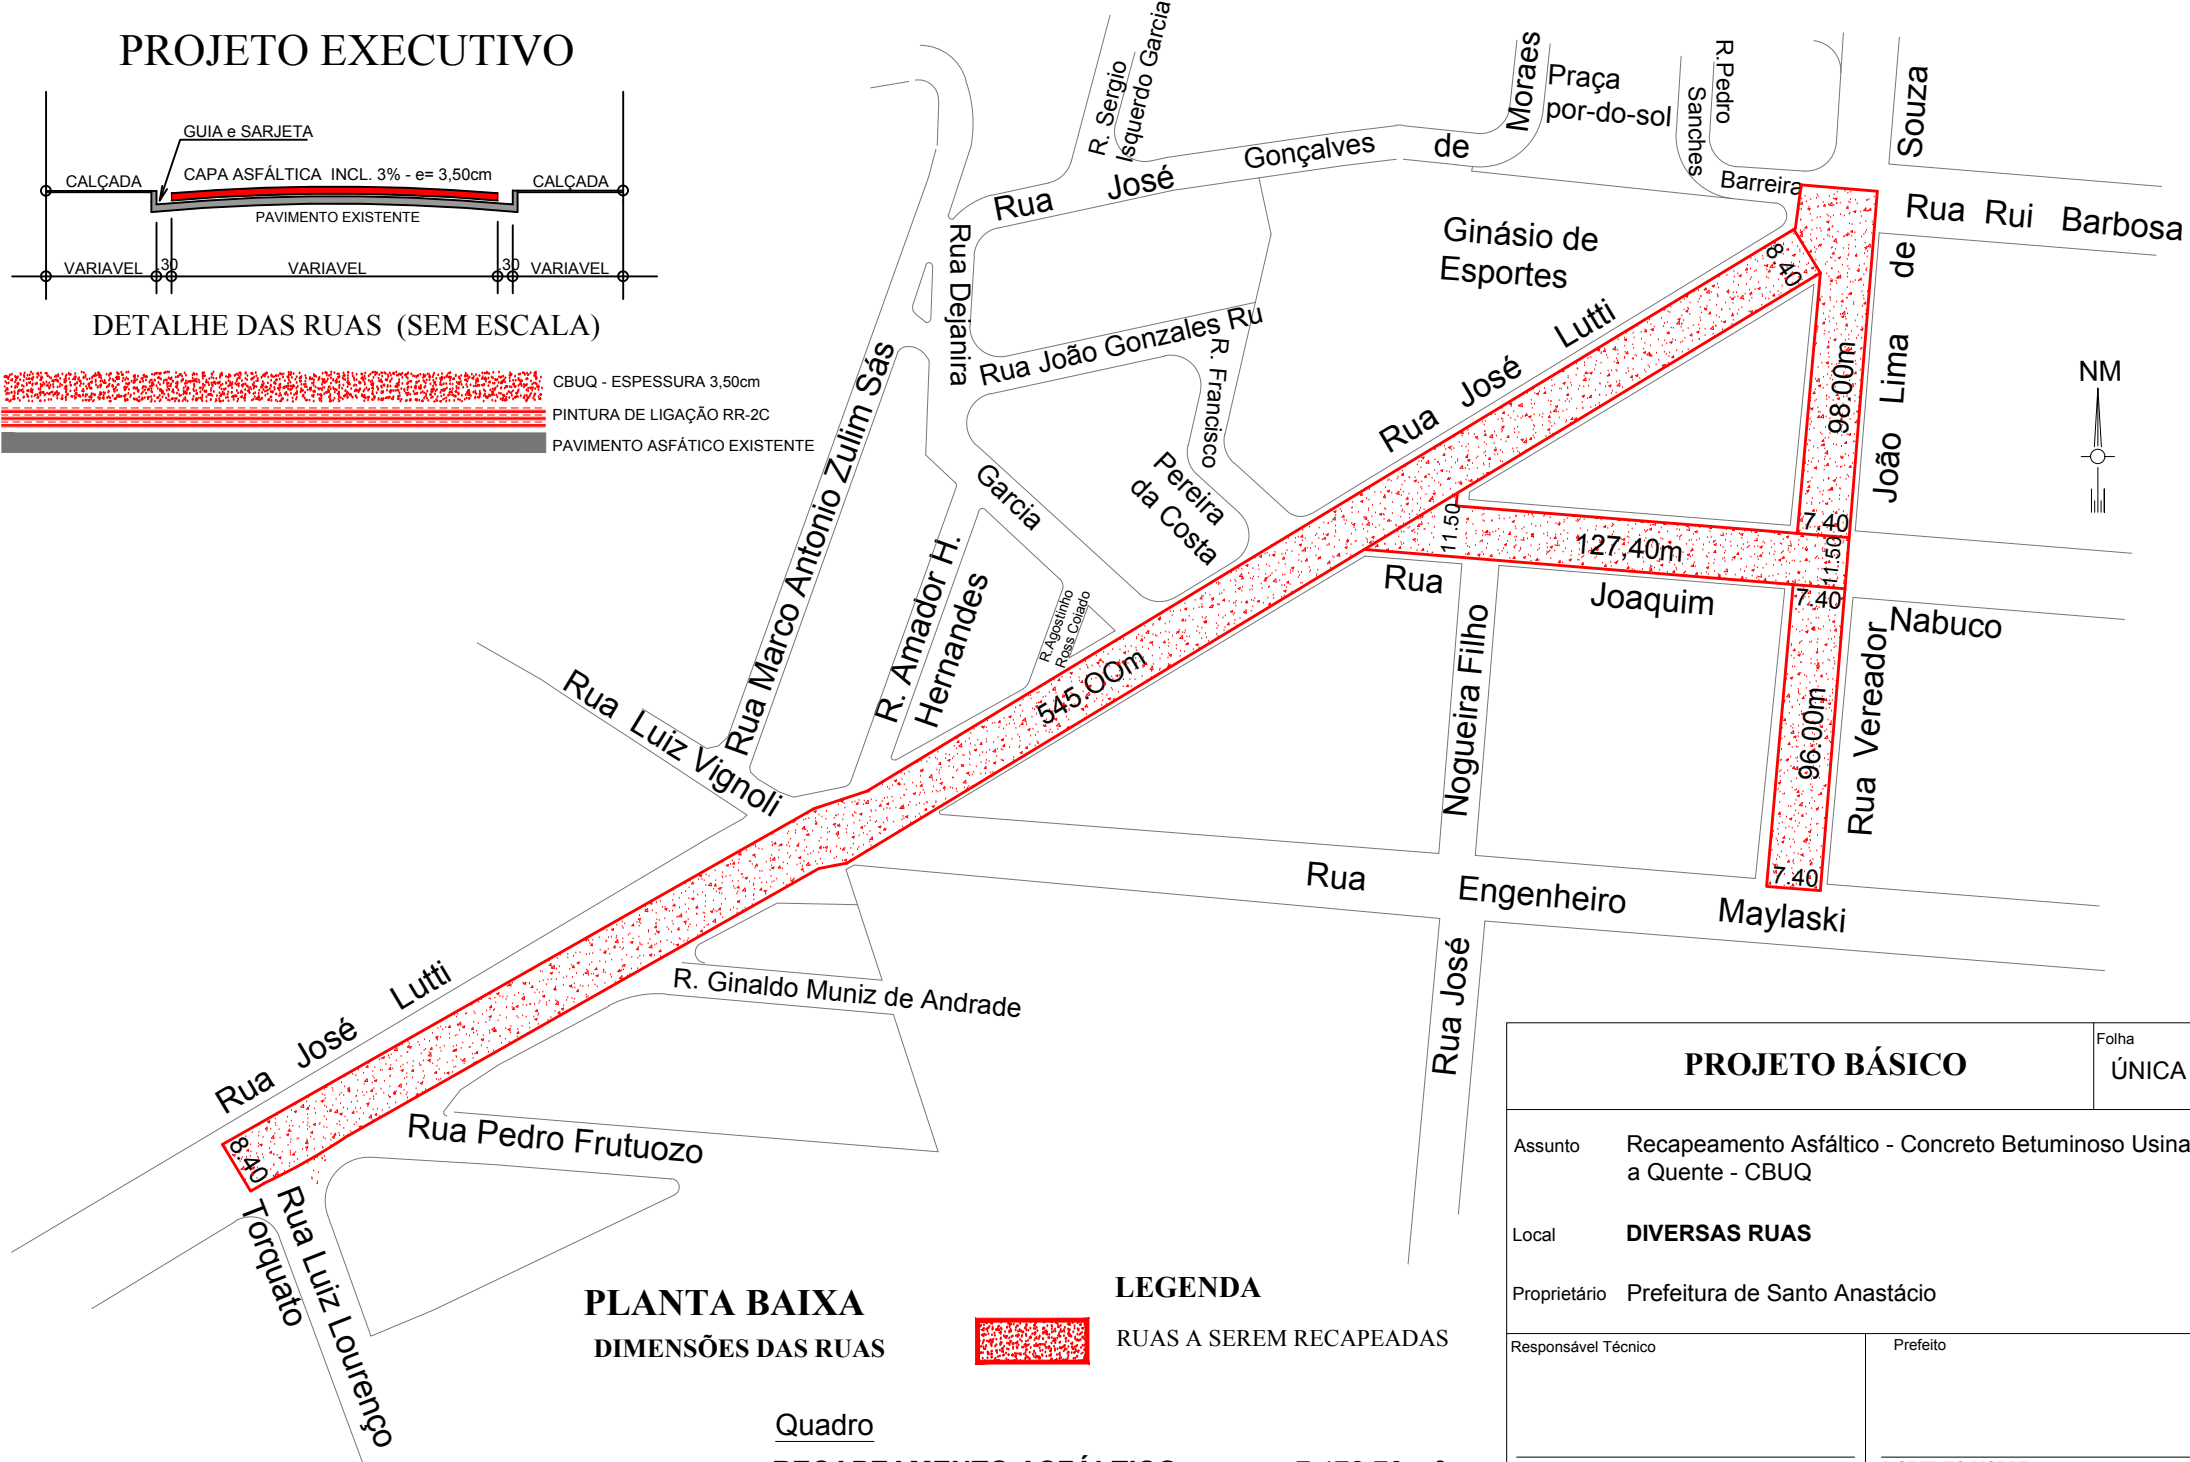

DETALHE DAS RUAS (SEM ESCALA)

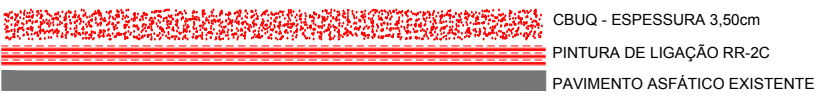

PLANTA BAIXA DIMENSÕES DAS RUAS

LEGENDA RUAS A SEREM RECAPEADAS

<u>Quadro</u>
RECAPEAMENTO ASFÁLTICO 7.478,70 m²

PROJETO BÁSICO

Folha ÚNICA

Assunto	Recapeamento Asfáltico - Concreto Betuminoso Usinado a Quente - CBUQ
Local	DIVERSAS RUAS
Proprietário	Prefeitura de Santo Anastácio
Responsável Técnico	Prefeito
FERNANDO INAGUE ENGENHEIRO CIVIL - CREA / SP 5060903083	ROBERTO VOLPE

ART n°.	Desenho	Escala	Data
28027180200333627	Reginaldo	S / escala	FEVEREIRO / 2.020