
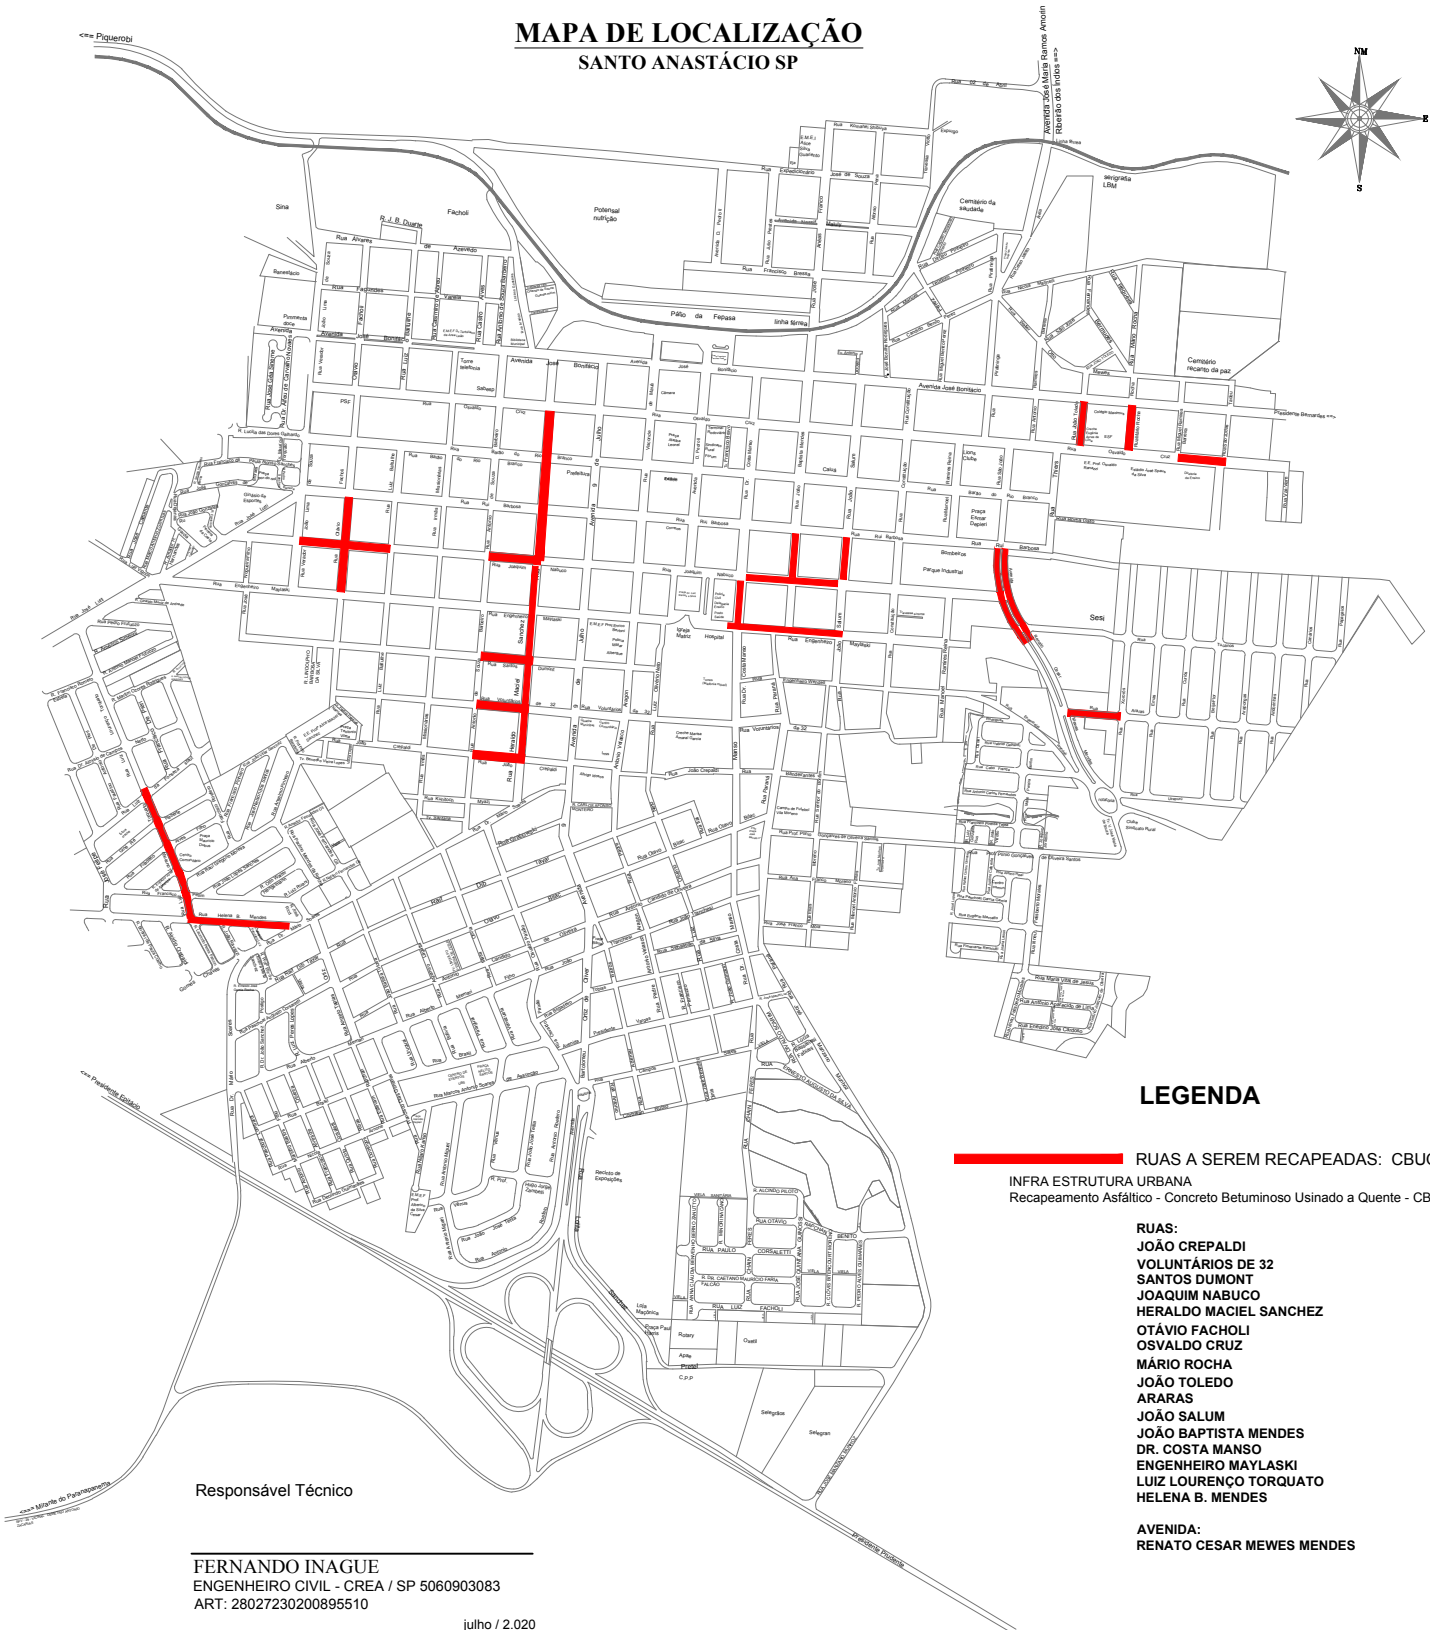


MAPA DE LOCALIZAÇÃO SANTO ANASTÁCIO SP

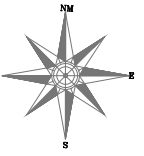

LEGENDA

RUAS A SEREM RECAPEADAS: CBUQ
INFRA ESTRUTURA URBANA
 Recapeamento Asfáltico - Concreto Betuminoso Usinado a Quente - CBUQ

- RUAS:**
 JOÃO CREPALDI
 VOLUNTÁRIOS DE 32
 SANTOS DUMONT
 JOAQUIM NABUCO
 HERALDO MACIEL SANCHEZ
 OTÁVIO FACHOLI
 OSVALDO CRUZ
 MÁRIO ROCHA
 JOÃO TOLEDO
 ARARAS
 JOÃO SALUM
 JOÃO BAPTISTA MENDES
 DR. COSTA MANSO
 ENGENHEIRO MAYLASKI
 LUIZ LOURENÇO TORQUATO
 HELENA B. MENDES

AVENIDA:
 RENATO CESAR MEWES MENDES

Responsável Técnico

FERNANDO INAGUE
 ENGENHEIRO CIVIL - CREA / SP 5060903083
 ART: 28027230200895510

julho / 2.020