


COORTE A-A  
ESCALA 1:50

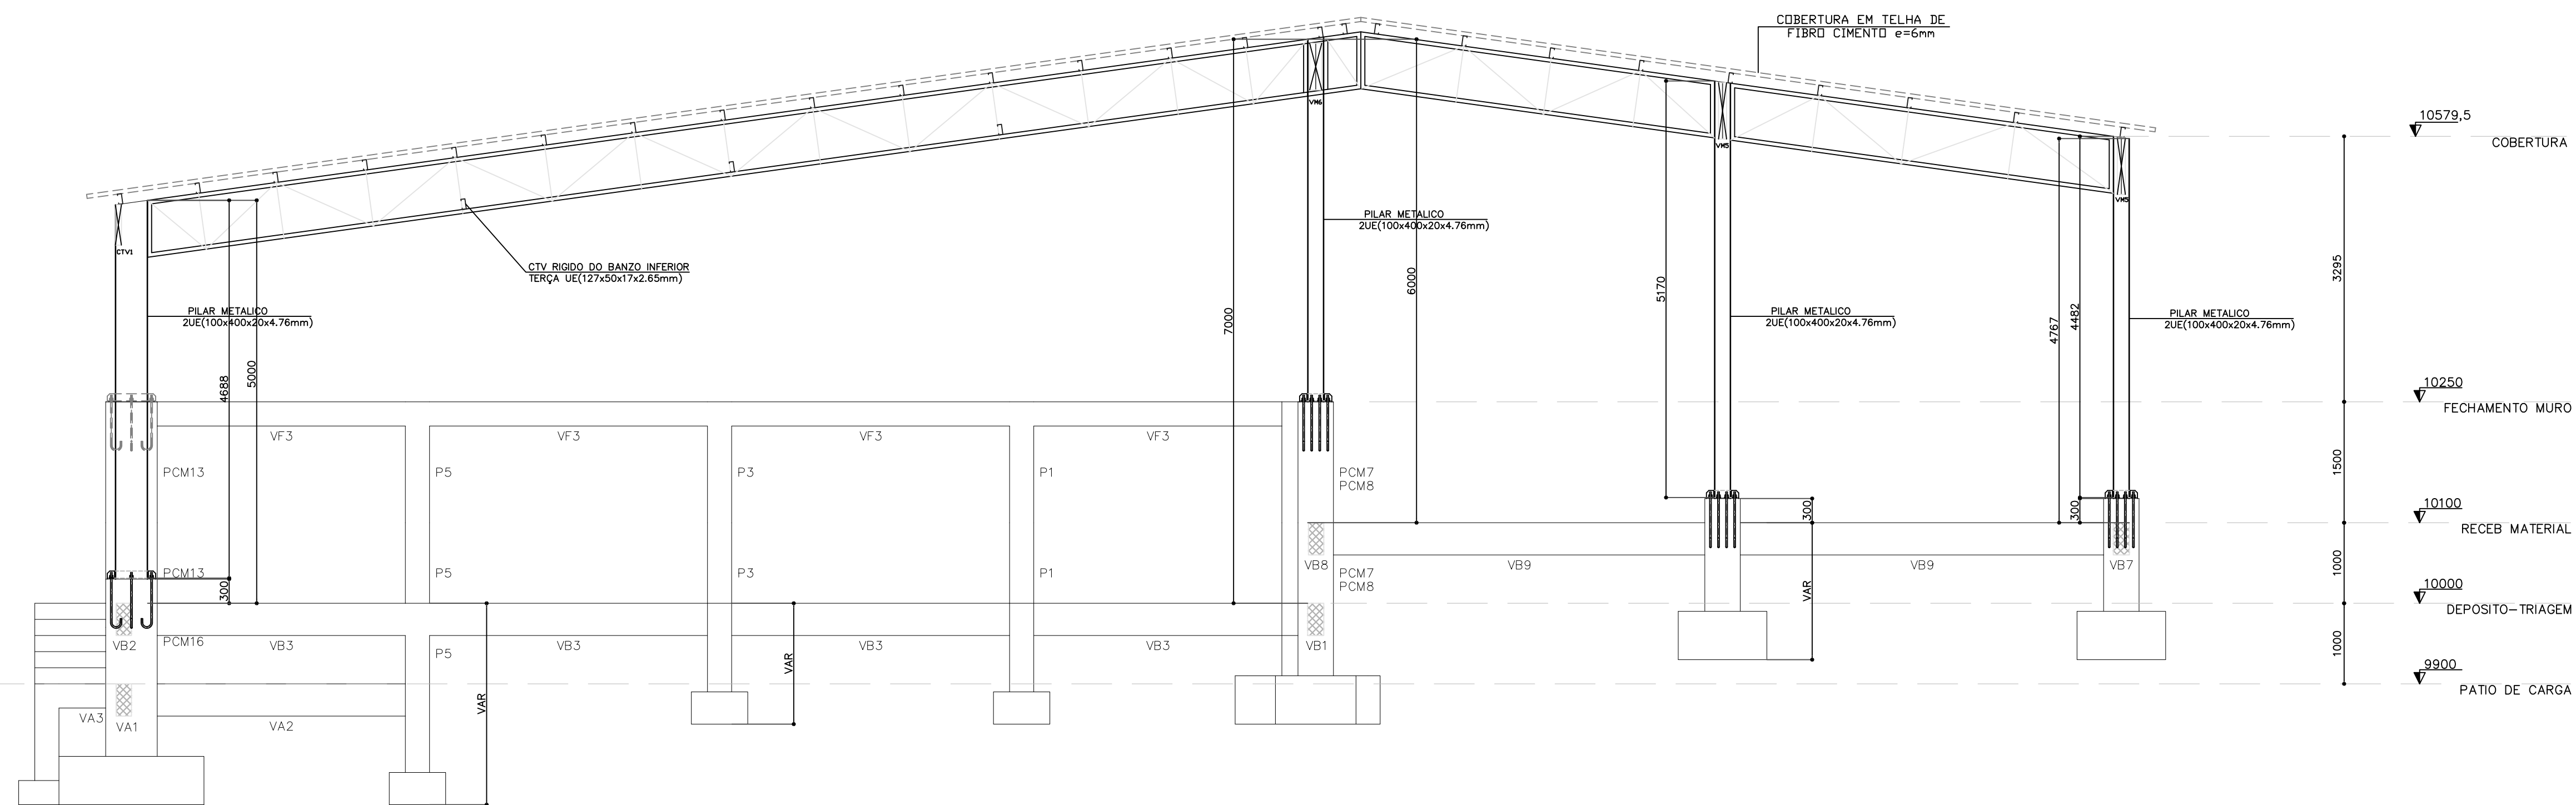

COORTE B-B  
ESCALA 1:50

REV	
VER	
DATA	
REV	
VER	
DATA	

OBS:  
- CONFERIR MEDIDAS NO LOCAL  
- DIMENSÕES EM MILÍMETROS  
- VER NOTAS NA FOLHA EM-01

		FOLHA: <b>EM-04</b>
PROJETO: ESTRUTURA DE COBERTURA METALICA - BARRACAO DE TRIAGEM		
OBRA: POLICIA - CENTRO DE TRIAGEM DE MATERIAS RECICLAVEIS		
LOCAL DA OBRA: RODOVIA DOUTOR ANTONIO ZACARIAS (2944-2006) - SANTO ANASTASIO - SP		
INTERESSADO: PREFEITURA MUNICIPAL DE SANTO ANASTASIO		
ASSUNTO:		
<b>COORTE A-A E COORTE B-B</b>		
DATA: MARÇO DE 2015	ESCALA: 1:50	ENG. RESPONSÁVEL: MORANDIR MEIRA BRANDAO CREA: 5060040121/SP
AT-845-594mm		

MEMO DE PENAS

PENAL. ESPESURA: COR	
0,5	0,5
1,0	1,0
1,5	1,5
2,0	2,0
2,5	2,5
3,0	3,0
3,5	3,5
4,0	4,0
4,5	4,5
5,0	5,0
5,5	5,5
6,0	6,0
6,5	6,5
7,0	7,0
7,5	7,5
8,0	8,0
8,5	8,5
9,0	9,0
9,5	9,5
10,0	10,0